


Skizze zur Grenzniederschrift

Diese Skizze ist ein Bestandteil der Grenzniederschrift vom 15.02.2024

Antragsnummer: 54004624
Geschäftsbuchnummer: 24-M010


Gemarkung: Menteroda

Flur(en): 5

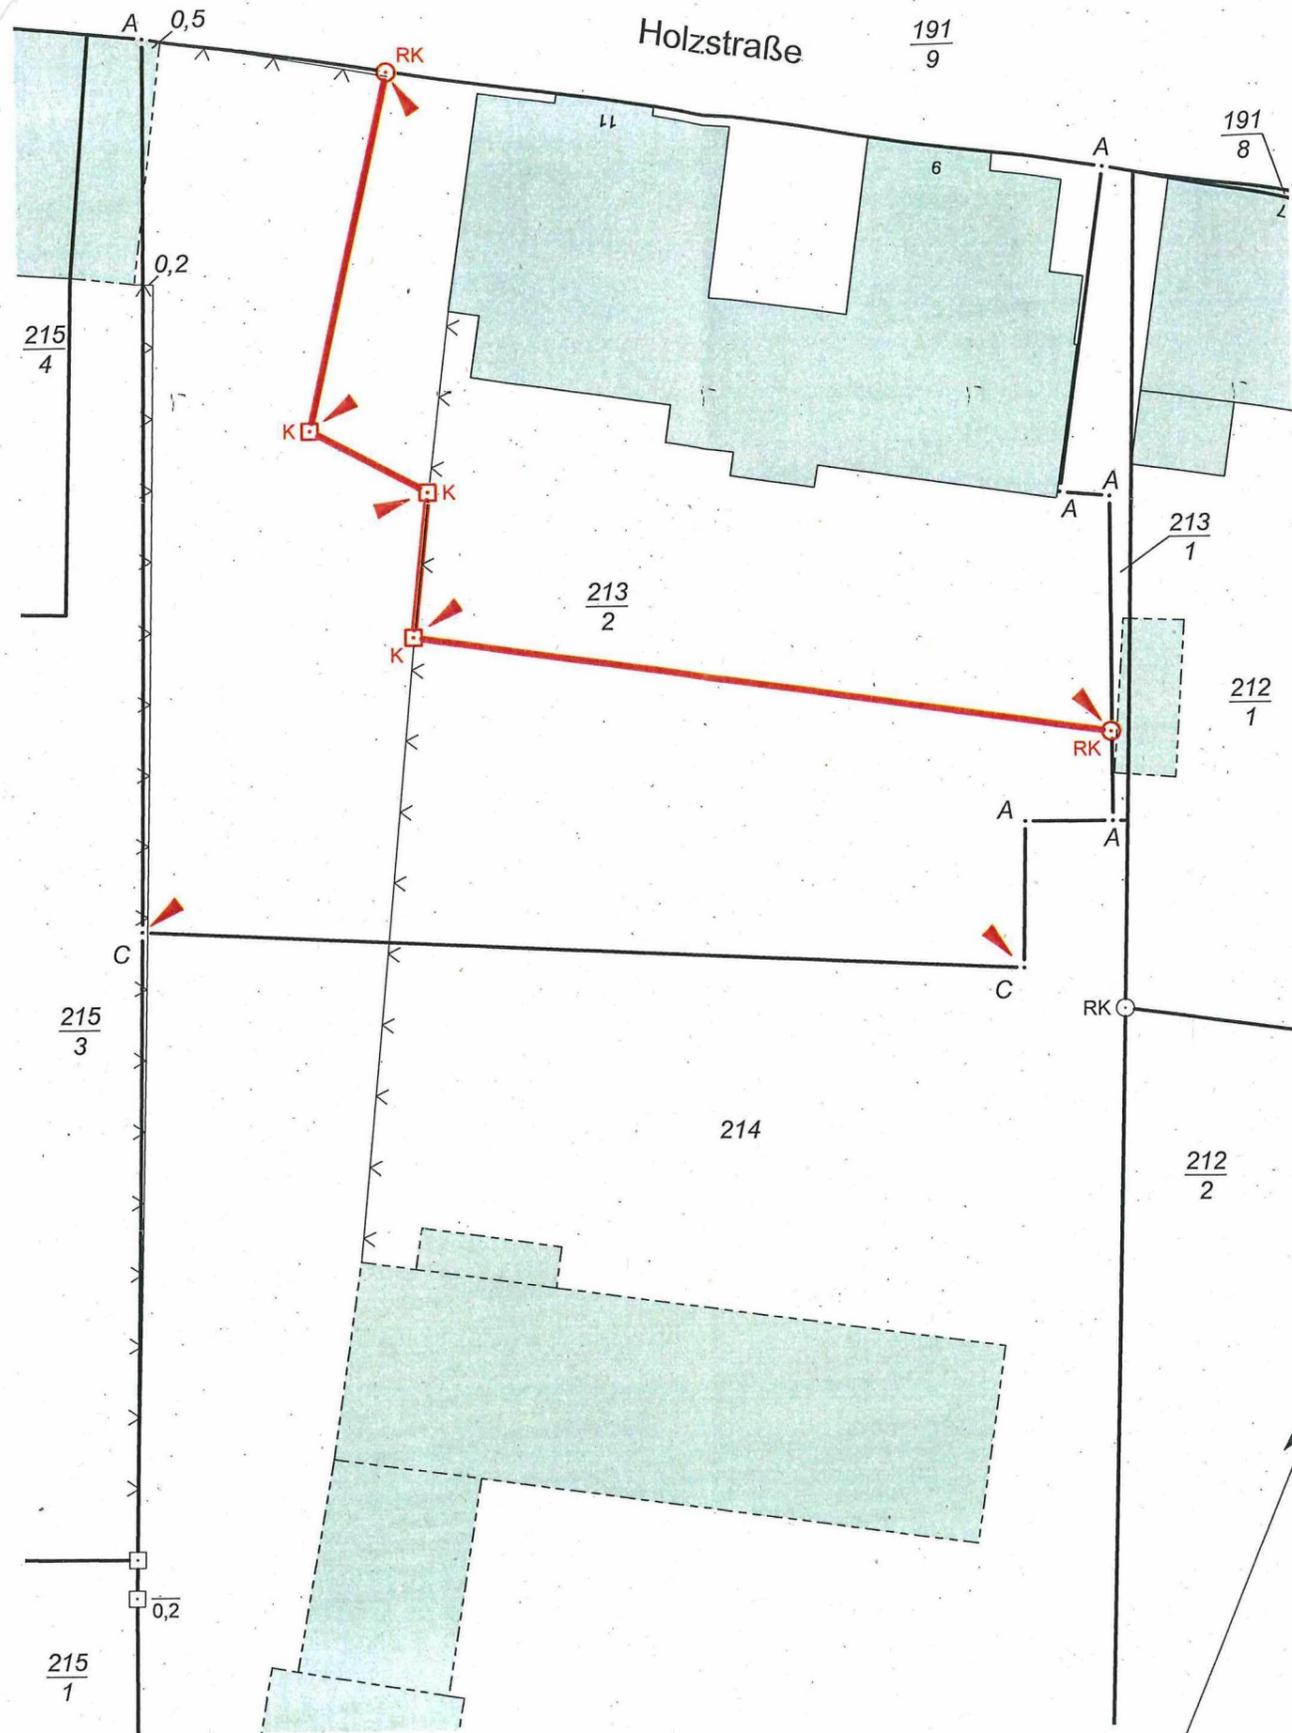

Zeichenerklärung

- Flurstücksgrenze alt
- Gemarkungs-/Flurgrenze
- Flurstücksgrenze neu (im Original in Rot)
- Gebäude-, Nutzungsartengrenze
- Gebäude aus Luftbild
- Zaun
- Schwarz vorgefundenes Grenzzeichen, bestehende Grenze
- Rot neues Grenzzeichen, neue Grenze
- rot gekreuzt entferntes Grenzzeichen, wegfallende Grenze
- Zeichen für Grenzpunkte die festgestellt, wiederhergestellt oder neu abgemarkt wurden
- nicht abgemarkter Grenzpunkt

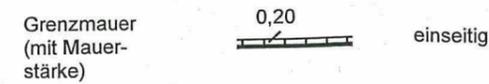

- Angabe des Radius bei Verlauf der Grenze im Bogen
- Grenzstein, Kunststoffmarke, grenzsteinähnliches Grenzzeichen, abgemarkter Grenzpunkt
- abgemarkter Grenzpunkt, ER - Rohr, RK - Rohr mit Kappe, B - Bolzen, N - Nagel, FI - Flasche, D - Drainagerohr, PK - Plastekegel, GE - Gebäudeecke, ME - Mauerecke, MZ - Meißelzeichen,
- Zaunpfosten (Zpf), Zaunsäule (ZS)
- Lage von Grenzzeichen zum Gelände (hier: Bolzen in 0,7 m Höhe, Eisenrohr 0,4 m Tiefe)
- auf vorgefundnen Grenzstein neuen aufgesetzt
- 0,26 gemeinschaftlich
- 0,26 0,30 beidseitig